


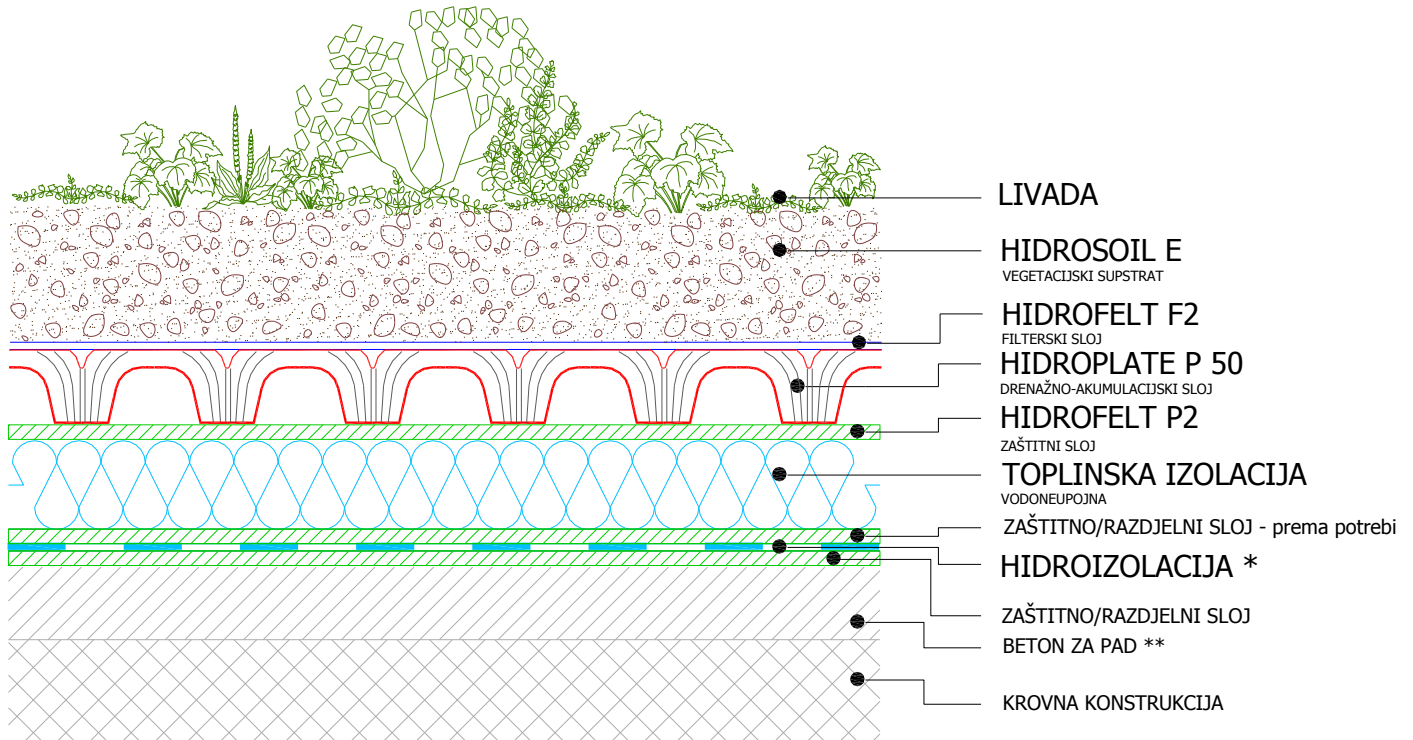

HIDROGREEN EP LIVADA 170/50 EKSTENZIVNI ZELENI KROV

KARAKTERISTIČNI PRESJEK - izvedba sa toplinskom izolacijom
na obrnutom ravnom krovu



* Ukoliko hidroizolacija nije deklarirana kao protukorijenska, potrebno je na nju položiti protukorijensku zaštitu.

**Hidroizolacija se uvjetno, ovisno o vrsti, može postaviti na ravnom krovu bez pada.

TEHNIČKA SVOJSTVA:

Ukupna visina	17	cm
Debljina supstrata	12	cm
Masa, zasićeno vodom, ozelenjeno cca.	235	kg/m ²
Kapacitet pohrane vode cca.	67	l/m ²
Biljni sloj	livada	
Korištenje	prohodna površina	
Održavanje	minimalno	